


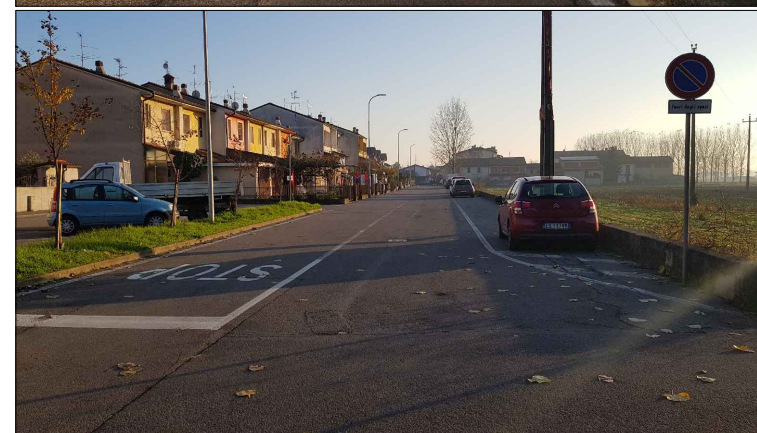

1



2



3




4



5




6

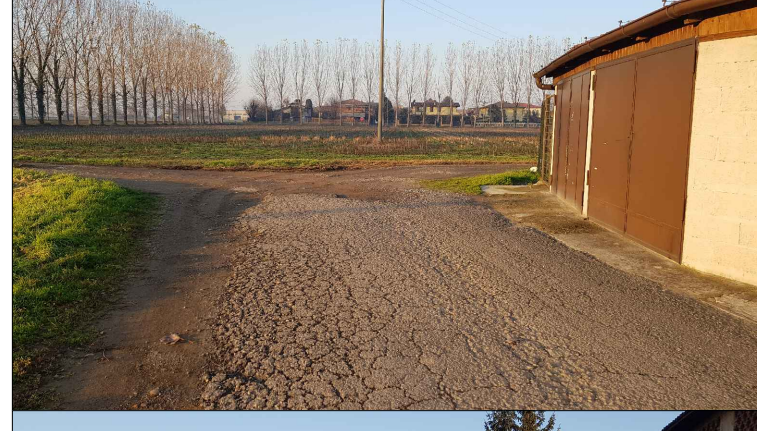

7



8

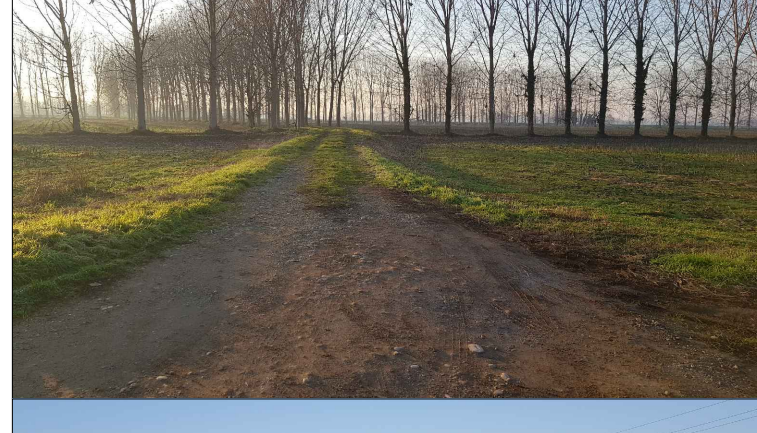



9



10



SEZIONE D-D VIA DELLE BONOME

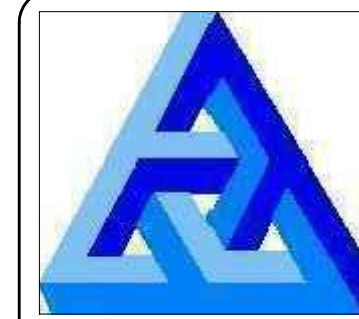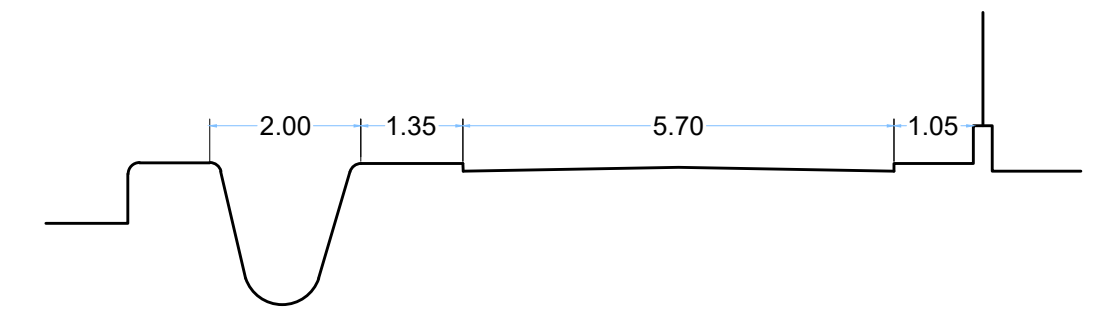

STUDIO ING.ARCH. LUCIANO AIOLFI
VIA GORINI, 5
26019 VAILATE
Tel. 0363340603
e-mail luciano@aiolfi.it

Comune di **VAILATE**

Provincia di **Cremona**

Oggetto
PIANO DI LOTTIZZAZIONE RESIDENZIALE AT.06

Nome Tavola: **AEROFOTOGRAMMETRICO - FOTOGRAFIE**

Committenti : SOCIETA` AGRICOLA ASTI S.S.

Tavola

2

scala

1:1000

Il Progettista

ING.ARCH. LUCIANO AIOLFI

Il Direttore dei Lavori

ING.ARCH. LUCIANO AIOLFI

Data 10/11/2022

Revisione

Aggiornamento

Protocollo

Il presente progetto è protetto a termini di legge.